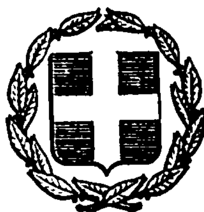


ΕΦΗΜΕΡΙΣ ΤΗΣ ΚΥΒΕΡΝΗΣΕΩΣ
ΤΗΣ ΕΛΛΗΝΙΚΗΣ ΔΗΜΟΚΡΑΤΙΑΣ

ΕΝ ΑΘΗΝΑΙΣ ΤΗ, 7 ΝΟΕΜΒΡΙΟΥ 1979 | ΤΕΥΧΟΣ ΤΕΤΑΡΤΟΝ | ΑΡΙΘΜΟΣ ΦΥΛΛΟΥ 632

ΠΕΡΙΕΧΟΜΕΝΑ

ΑΠΑΛΛΟΤΡΙΩΣΕΙΣ

ΑΠΟΦΑΣΕΙΣ

ΠΟΛΕΟΔΟΜΙΑ

ΑΠΟΦΑΣΕΙΣ

ΔΙΑΤΑΓΜΑΤΑ

ΑΝΑΚΟΙΝΩΣΕΙΣ

ΑΠΑΛΛΟΤΡΙΩΣΕΙΣ

ΑΠΟΦΑΣΕΙΣ

Ἀριθ. Ζα/1795/79 (1)

Περὶ κηρύξεως ὡς ἀναδασωτέας δημόσιας δασικῆς ἐκτάσεως στὴ θέση Φακίστρα τῆς Κοινότητας Μανεσίου Πατρῶν, τοῦ Ν. Ἀχαΐας.

Ο ΝΟΜΑΡΧΗΣ ΑΧΑΪΑΣ

Σύμφωνα μέ:

1. Τὶς διατάξεις: α) Τοῦ ἄρθρου 117 παρ. 3 τοῦ Συντάγματος τῆς Ἑλλάδος, β) τῶν ἄρθρων 188–205 τοῦ Ν.Δ. 86/69 «περὶ Δασικοῦ Κώδικος», γ) τοῦ Νόμου 3200/1955 «περὶ διοικητικῆς ἀποκεντρώσεως», σὲ συνδυασμὸ μὲ τὰς διατάξεις τοῦ Ν.Δ. 532/1970 «περὶ συμπληρώσεως τῶν διατάξεων περὶ διοικητικῆς ἀποκεντρώσεως» καὶ τοῦ 709/1970 Β. Δ/τος, ποὺ ἐκδόθηκε σὲ ἐκτέλεση αὐτοῦ.

2. Τὶς ἑξῆς διαταγὲς τοῦ Ὑπουργείου Γεωργίας: α) 5684/499/ἐγκ. 48/11.2.71, β) 88854/7483/ἐγκ. 104/1.10.75, γ) 114812/2946/ἐγκ. 154/23.12.75, δ) 105582/539/13.2.1976, ε) 215696/1451/9.5.77, στ) 217606/1610/13.6.77, ζ) 204809/761/24.2.78.

3. Τὴν πρόταση ποὺ ὑποβλήθηκε μὲ τὴν 4575/30.8.79 ἀναφορὰ τοῦ ἁρμόδιου Δασαρχείου Πατρῶν σχετικὰ μὲ τὴν κήρυξη ὡς ἀναδασωτέας τῆς κατωτέρω δασικῆς ἐκτάσεως καί.

4. Τὴν ἀριθ. Α.14058/30.6.78 ἄρθρ. 5 κεφ. Θ-ΙΙΙ ἐδ. 20 ἀπόφαση Νομάρχη Ἀχαΐας ποὺ ἐξουσιοδοτεῖ τοὺς Προϊσταμένους τῶν ὑπηρεσιῶν νὰ ὑπογράφουν Ε.Ν.

Ἐπειδὴ ἡ ἔκταση χρειάζεται προστασία γιὰ τὴν ἐπαναδημιουργία τῆς δασικῆς βλαστήσεως ποὺ καταστράφηκε ὁλοσχερῶς ἀπὸ πυρκαγιὰ στὶς 6.8.79 καὶ δὲν ὑπάρχει φιλοδασικὴ ἐπιτροπὴ γιὰ νὰ γνωμοδοτήσει πάνω στὸ θέμα αὐτό, ἀποφασίζουμε:

Κηρύσσουμε ὡς ἀναδασωτέα, μὲ σκοπὸ τὴν προστασία γιὰ τὴν ἐπαναδημιουργία τῆς δασικῆς βλαστήσεως ποὺ κάηκε, δημόσια δασικὴ ἔκταση δέκα (10) στρέμματα.

Ἡ ἔκταση αὐτή, ποὺ βρίσκεται στὴ θέση Φακίστρα τῆς περιφέρειας τῆς Κοινότητας Μανεσίου Πατρῶν, Νομοῦ Ἀχαΐας, καλυπτόταν ἀπὸ θάμνους ἀειφύλλων–Πλατυφύλλων., καὶ καταστράφηκε ὁλοσχερῶς στὶς 6 Αὐγούστου 1979 ἀπὸ πυρκαγιά.

Σχετικὸ τὸ σχεδιάγραμμα μὲ κλίμακα 1 : 20.000 τὸ ὁποῖο ἀποτελεῖ ἀναπόσπαστο μέρος τῆς ἀποφάσεως αὐτῆς ὡς καὶ τὸ ἀπὸ 30.8.79 μὲ κλίμακα 1 : 1000 κατατοπιστικὸ σχεδιάγραμμα τοῦ Δασολόγου Δημ. Δημούλα, καὶ μὲ ὅρια:

Ἀνατολικά: Μὲ ἀγροτικὸ δρόμο ἐπὶ πλευρᾶς μήκους 70μ. καὶ πέρα δημοσία δασικὴ ἔκταση.

Δυτικά: Μὲ ἀγροτικὸ δρόμο ἐπὶ πλευρᾶς μήκους 115μ. καὶ πέρα ἀγροὺς κατοίκων Μανεσίου καὶ δημ. δασ. ἔκταση.

Βόρεια: Μὲ ἀγροτικὸ δρόμο ἐπὶ πλευρᾶς μήκους 100μ. καὶ πέρα δημ. δασικὴ ἔκταση.

Νότια: Μὲ ἀγρὸ Ἀνδρ. Ἀθανασοπούλου ἐπὶ πλευρῶν συνολικοῦ μήκους 145μ..


Ἡ ἀπόφαση αὐτὴ νὰ δημοσιευθεῖ στὴν Ἐφημερίδα τῆς Κυβερνήσεως.

Πάτραι, 3 Σεπτεμβρίου 1979

Ἐντολὴ Νομάρχη
Ὁ Διευθυντὴς
ΑΛΕΞ. ΜΠΛΕΤΑΣ

ΑΠΟΣΠΑΣΜΑ ΧΑΡΤΟΥ


ΣΤΟ ΟΠΟΙΟ ΑΠΕΙΚΟΝΙΖΕΤΑΙ Η ΑΝΑ-
ΔΑΣΩΤΕΑ ΕΚΤΑΣΗ ΣΤΗ ΘΕΣΗ
ΦΡΑΚΙΣΤΡΑ ΠΕΡΙΦΕΡΕΙΑΣ
ΚΟΙΝΟΤΗΤΟΣ ΜΑΝΕΣΙΟΥ
ΕΜΒΑΔΟΝ ΑΝΑΔ. ΕΚΤΑΣΕΩΣ 10 στρ.

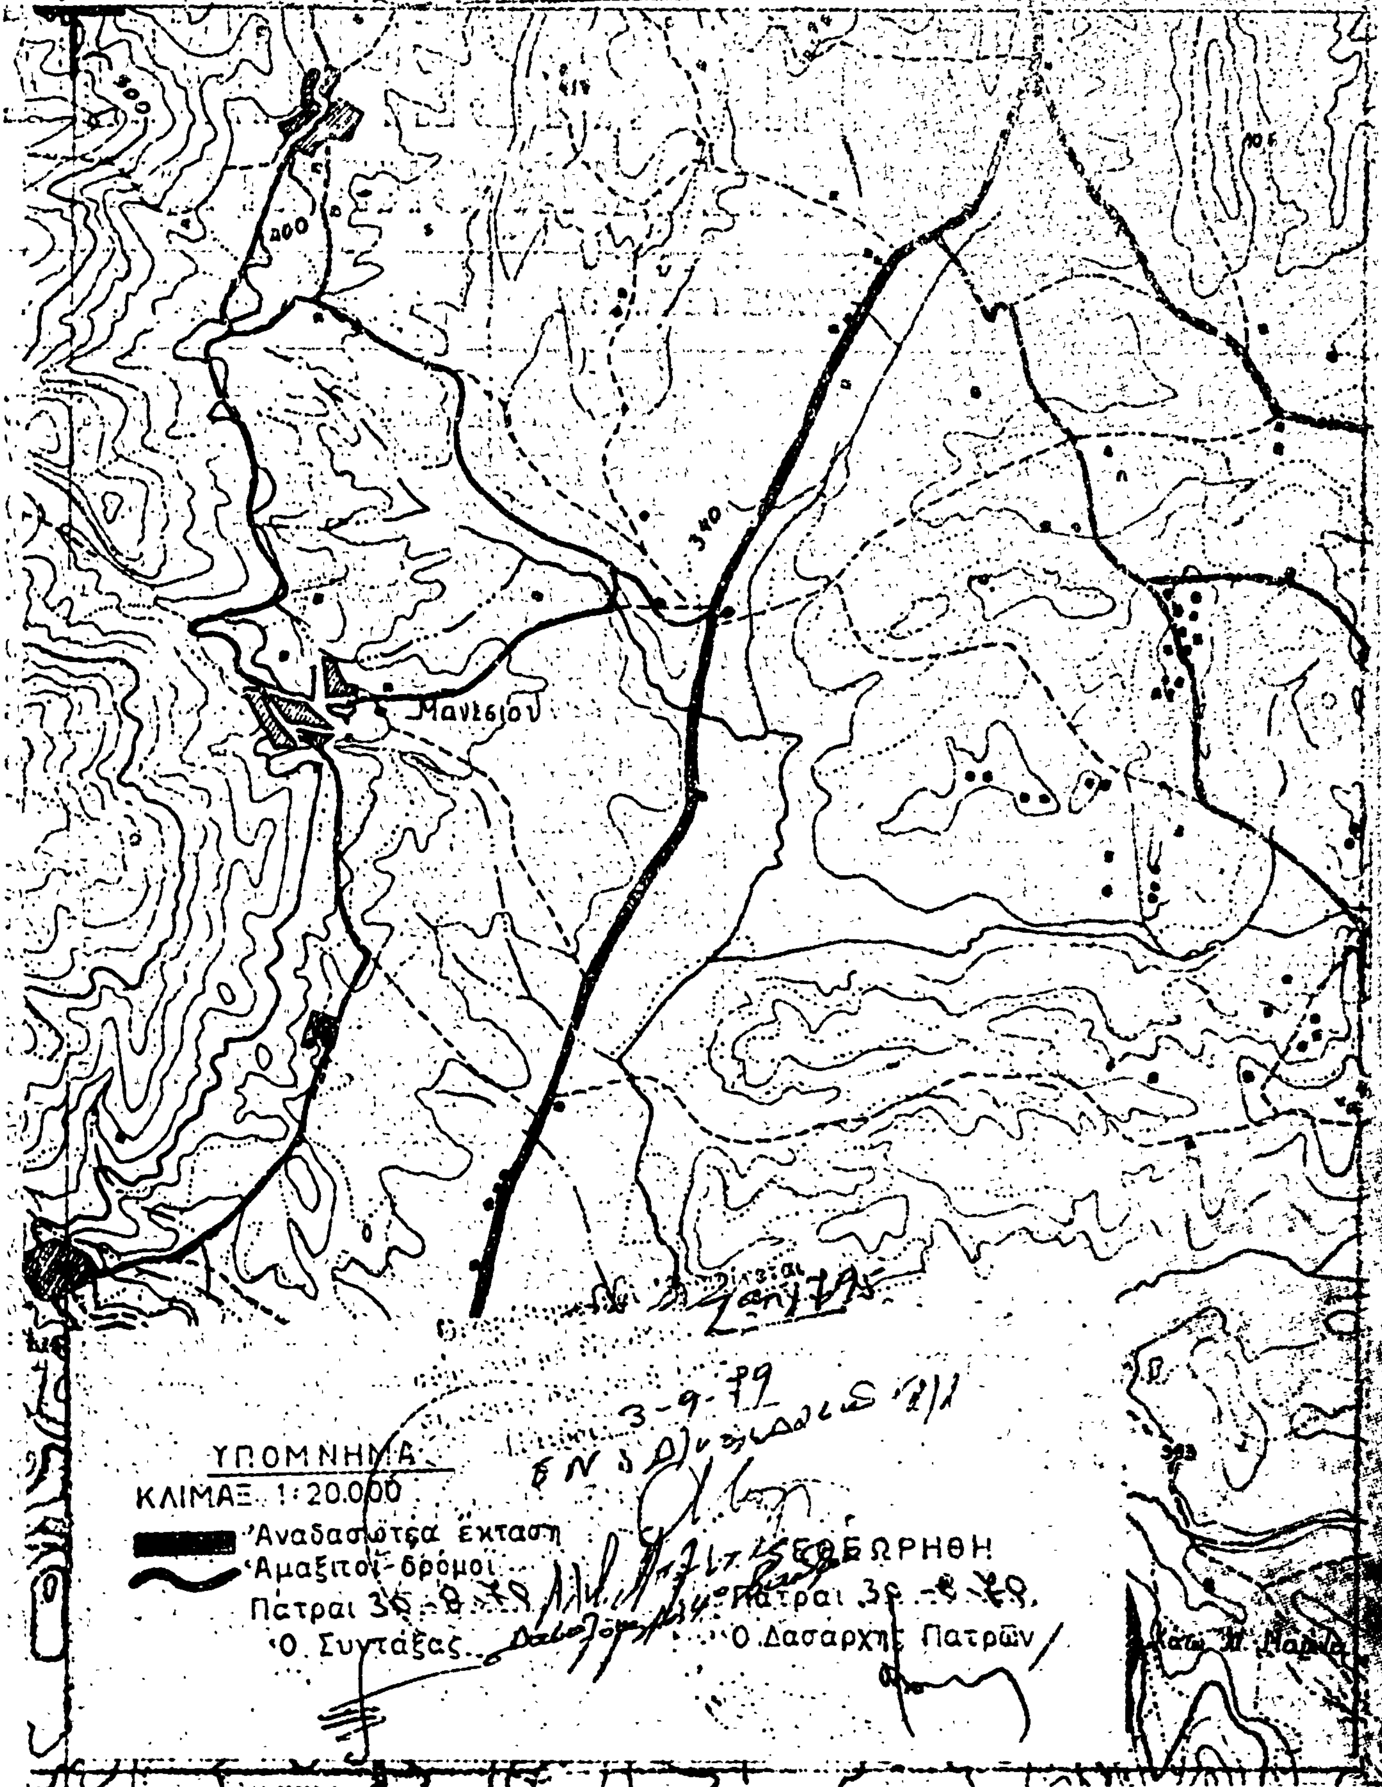

ΣΧΕΔΙΑΓΡΑΜΜΑ

Της αναδασωτέας Εκτάσεως στη θέση «Φακίστρα» Περιφερείας Μανεσιού.

Κλιμ. 1:1000

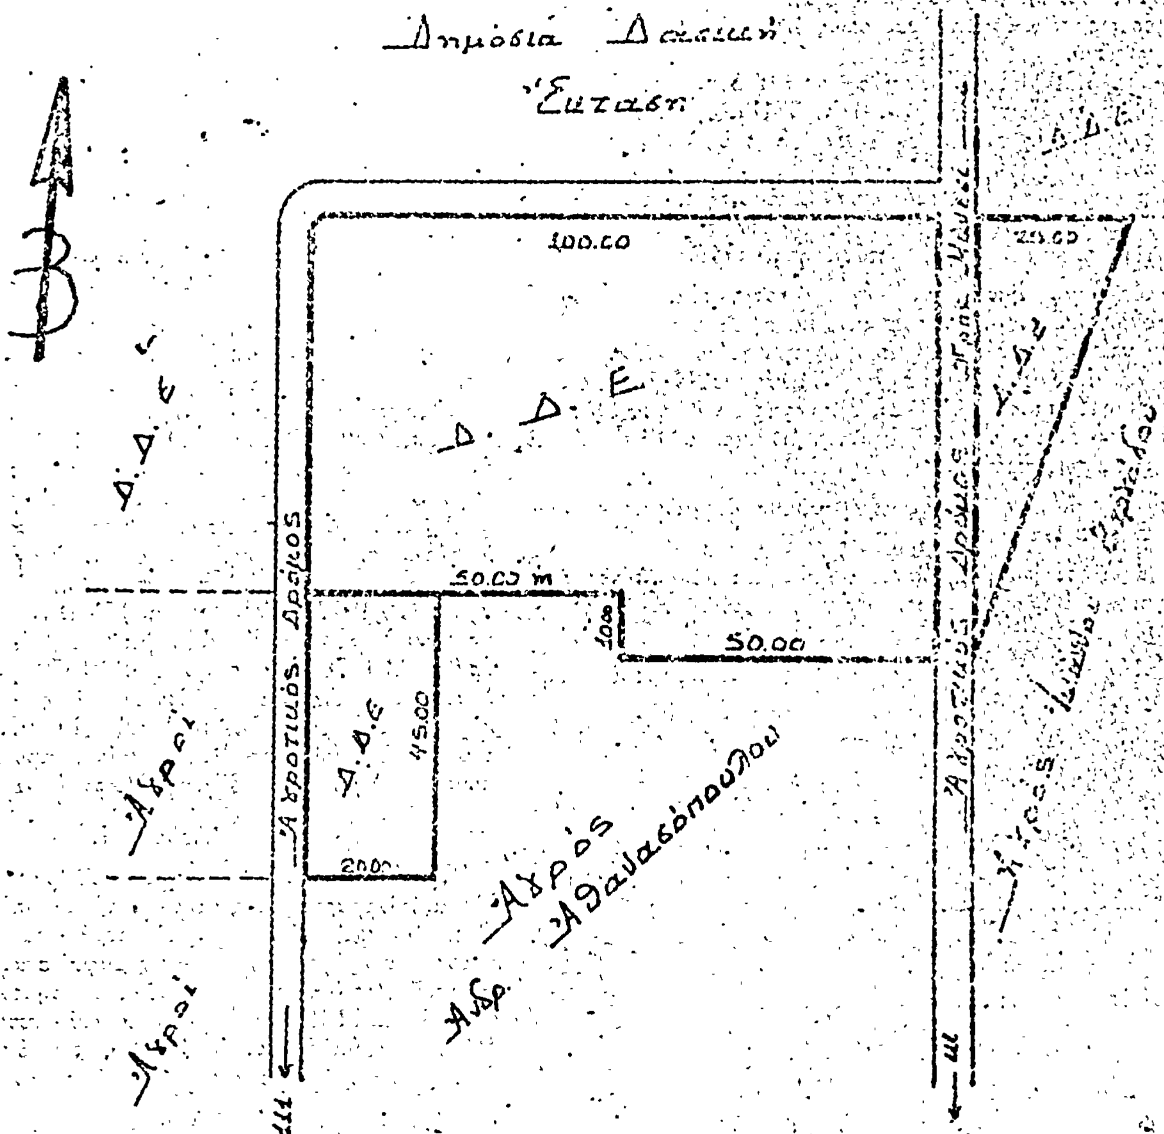

Ζα 1795

ΕΘΕΩΡΗΘΗ

Πάτραι 30-8-1979 ... -9-79 Πάτραι 30-8-1979

ο Δασάρχης ... ο Συντάξας

Νικ. Μπελλιάς Δημ. Δημοσθλας

Δασολόγος με 4ο Βαθ. Δασολόγος με 5ο Βαθ.

Δασολόγος με 4ο βαθμό

'Αριθ. είκ. 2127 (2)

Περὶ διορθώσεως τῆς ἀποφάσεως περὶ ἀναγκαστικῆς ἀπαλ/σεως ἀκινήτων ἐκτάσεως 7.961 τ.μ. στὴν περιοχὴ Τανάγρας, γιὰ τὴν κατασκευὴ δευτέρου ἀνοικτοῦ ὑδραγωγείου γιὰ ἐνίσχυση τοῦ ὑδραγωγείου Ὑλίκης, ἀπὸ μικρᾶς Σήραγγος μέχρι Σίφωνος Ἀσωποῦ.

Ο ΝΟΜΑΡΧΗΣ ΒΟΙΩΤΙΑΣ

Ἔχοντας ὑπόψη:

1. Τὶς διατάξεις τοῦ Ν.Δ. 797/71 «περὶ ἀναγκαστικῶν ἀπαλ/σεων, σὲ συνδυασμὸ μὲ τὸ Β.Δ. 139/71 «περὶ ἁρμοδιότητος τῶν Νομαρχῶν πρὸς κήρυξιν μερικῶν ἀπαλ/σεων».
2. Τὶς διατάξεις τοῦ ἄρθρ. 5 τοῦ Α.Ν. 1838/1950 «περὶ ἐκτελέσεως τῶν ἔργων ὑδρεύσεως Ἀθηνῶν-Πειραιῶς καὶ Περιχώρων».
3. Τὸ Δ.5093/18.3.77 ἔγγραφο ΥΠ.Δ.Ε.
4. Τὶς διατάξεις τοῦ ἄρθρ. 6 Ν. 3316/25, σὲ συνδυασμὸ μὲ τὶς διατάξεις τοῦ ἄρθρ. 5 παρ. 3 τοῦ Α.Ν. 1838/51, ἀποφασίζουμε:

Διορθώνουμε τὴν 168474/5.5.77 ἀπόφασή μας περὶ ἀναγκαστικῆς ἀπαλ/σεως ὡς πρὸς τὸν φορέα τῆς δαπάνης ὡς ἑξῆς:. Κατὰ τὰ λοιπὰ ἡ ἀπόφαση παραμένει ἡ ἴδια.

Κηρύσσουμε ἀναγκαστικῶς ἀπαλλοτριωτέα, λέγω δημόσιας ὠφέλειας, δηλ. πρὸς κατασκευὴ δευτέρου ἀνοικτοῦ ὑδραγωγείου γιὰ ἐνίσχυση τοῦ ὑδραγωγείου Ὑλίκης, ἔκταση 7.961 τ.μ., στὴν περιοχὴ Τανάγρας Θηβῶν, ὅπως αὐτὴ εἰκονίζεται στὸ Λ.Ζ.-27 τοπογραφικὸ διάγραμμα καὶ πίνακα ποὺ ἔχει συνταχθεῖ ἀπὸ τὴν Ἑταιρεία Ὑδάτων καὶ θεωρηθεῖ ὅπως πρέπει ἀπὸ τὸ ΥΠ.Δ.Ε.

Στὴν ἀπαλ/μένη ἔκταση προβάλλουν δικαιώματα κυριότητας οἱ: Πανούσης Χρῆστος κλπ.

Ἡ ἀπαλλοτρίωση κηρύσσεται ὑπὲρ καὶ μὲ δαπάνες τοῦ Δημοσίου καὶ ἡ σχετικὴ πίστωση θὰ βαρύνει τὸν τακτικὸ προϋπολογισμό.

Ἡ ἀπόφαση αὐτὴ νὰ δημοσιευθεῖ στὴν Ἐφημερίδα τῆς Κυβερνήσεως.

Λεβάδεια, 18 Σεπτεμβρίου 1979

Ὁ Νομάρχης
Α. ΚΑΖΟΓΛΗΣ

'Αριθ. 7165 (3)

Περὶ κηρύξεως ἀναγκαστικῆς ἀπαλλοτριώσεως γιὰ τὴν διάνοιξη τάφρου διευθετήσεως τῆς κοίτης χειμάρρου στὴ Νυμφόπετρα στὸ Ν. Θεσσαλονίκης.

Ο ΝΟΜΑΡΧΗΣ ΘΕΣΣΑΛΟΝΙΚΗΣ

Σύμφωνα μέ:

1. Τὶς διατάξεις τοῦ Ν.Δ. 797/71 «περὶ ἀναγκαστικῶν ἀπαλ/σεων», σὲ συνδυασμὸ καὶ μὲ τὶς διατάξεις τοῦ Β.Δ. 139/71 «περὶ τῆς ἁρμοδιότητος τῶν Νομαρχῶν πρὸς κήρυξιν ἀναγκαστικῶν τινων ἀπαλλοτριώσεων».
2. Τὶς διατάξεις τοῦ Ν.Δ. 3881/58 «περὶ ἔργων ἐγγείων βελτιώσεων».
3. Τὴν πρόταση ἀριθ. ΤΥ 6093/7.9.1979 τῆς Δ/νσεως Τεχνικῶν Ὑπηρεσιῶν Νομαρχίας Θεσ/νίκης, γιὰ τὴν κατάληψη ἐδαφικῆς λωρίδος ἀπὸ τὴ διάνοιξη τάφρου καὶ διευθέτηση τῆς κοίτης τοῦ χειμάρρου στὴν Νυμφόπετρα Θεσ/νίκης, ἀποφασίζουμε:

Κηρύσσουμε ἀναγκαστικῶς ἀπαλλοτριωτέα, λόγω δημόσιας ὠφέλειας, δηλαδὴ γιὰ τὴν διευθέτηση τῆς κοίτης τοῦ χειμάρρου στὴ Νυμφόπετρα Θεσ/νίκης ἔκταση συνολικῆς ἐπιφάνειας 7.647 μ2, ὅπως φαίνεται στὸ κτηματολογικὸ διάγραμμα ἀπὸ 24.8.1979 καὶ μὲ κλίμακα 1 : 1.000 καὶ στὸν ἀντίστοιχο κτηματολογικὸ πίνακα ποὺ ἔχουν θεωρηθεῖ κατὰ Νόμο ἀπὸ τὸ Δ/ντὴ Τεχνικῶν Ὑπηρεσιῶν Ν. Θεσσαλονίκης.

Στὴν ἀνωτέρω ἔκταση προβάλλουν δικαιώματα οἱ Ἀπόστολος Λιάκος, Ἰωάννης Καπετάνιος, Γεώργιος Ροῦντος κ.λ.π.

Ἡ ἀπαλλοτρίωση κηρύσσεται ὑπὲρ τοῦ Δημοσίου καὶ ἡ δαπάνη θὰ ἀντιμετωπισθεῖ ἀπὸ τὴν πίστωση ποὺ βαρύνει τὸ ἔργο 7.972.000 (ἐπείγοντα ἐντιπλημμυρικὰ ἔργα 1979) Δημοσίων Ἐπενδύσεων.

Ἡ ἀπόφαση αὐτὴ νὰ δημοσιευθεῖ στὴν Ἐφημερίδα τῆς Κυβερνήσεως.

Θεσσαλονίκη, 19 Σεπτεμβρίου 1979

Ὁ Νομάρχης
ΑΛΕΞ. Γ. ΤΣΑΚΩΝΑΣ

ΠΟΛΕΟΔΟΜΙΑ

ΔΙΑΤΑΓΜΑΤΑ

(4)

Περὶ τροποποιήσεως τοῦ ρυμοτομικοῦ σχεδίου Ἁγίας Βαρβάρας (Ἀττικῆς).

Ο ΠΡΟΕΔΡΟΣ
ΤΗΣ ΕΛΛΗΝΙΚΗΣ ΔΗΜΟΚΡΑΤΙΑΣ

Ἔχοντες ὑπ' ὄψει, τὰς διατάξεις τοῦ ἀπὸ 17 Ἰουλίου 1923 Ν. Δ/τος «περὶ σχεδίων πόλεων κλπ.», ὡς μεταγενεστέρως ἐτροποποιήθησαν καὶ συνεπληρώθησαν καὶ εἰδικώτερον τῶν ἄρθρων 3, 9 καὶ 70 αὐτοῦ, καὶ ἰδόντες τὴν ὑπ' ἀριθ. ΕΔ2α/04/20/Φ.Θ. 2.1.1./31-1-1979 κοινὴν ἀπόφασιν τοῦ Πρωθυπουργοῦ καὶ τοῦ Ὑπουργοῦ Δημοσίων Ἔργων «περὶ ἀντικαταστάσεως τῆς ὑπ' ἀριθ. ΕΔ2/α/04/59/Φ.Θ.2.1.1./1978 ἀποφάσεως «περὶ μεταβιβάσεως ἁρμοδιοτήτων τοῦ Ὑπουργοῦ Δημοσίων Ἔργων εἰς τὸν Ὑφυπουργὸν τοῦ αὐτοῦ Ὑπουργείου» (ΦΕΚ 106/Β), τὰς ὑπ' ἀριθ. 110/1977, 78/1978 καὶ 175/1978 πράξεις τοῦ Δημοτικοῦ Συμβουλίου Ἁγίας Βαρβάρας (Ἀττικῆς), τὰς ὑπ' ἀριθ. 422/1978, 68/1979 καὶ 496/1979 γνωμοδοτήσεις τοῦ Συμβουλίου Δημοσίων Ἔργων (Τμῆμα Οἰκισμοῦ), ὡς καὶ τὰς ὑπ' ἀριθ. 778/1979 καὶ 940/1979 γνωμοδοτήσεις τοῦ Συμβουλίου τῆς Ἐπικρατείας, προτάσει τοῦ Ὑφυπουργοῦ Δημοσίων Ἔργων, ἀπεφασίσαμεν:

Ἄρθρον 1.

Ἐγκρίνεται ἡ τροποποίησις τοῦ ρυμοτομικοῦ σχεδίου Ἁγίας Βαρβάρας (Ἀττικῆς) κατὰ τὰ ὑπ' ἀριθ. 691, 694, 695, 696 καὶ 697 οἰκοδομικὰ τετράγωνα καὶ τὸν παρακείμενον κοινόχρηστον χῶρον, ὡς ἐμφαίνεται εἰς τὸ ὑπὸ τοῦ Γενικοῦ Διευθυντοῦ Οἰκισμοῦ τεθεωρημένον διὰ τῆς ὑπ' ἀριθ. Γ. 29713/1979 πράξεως αὐτοῦ σχετικὸν πρωτότυπον διάγραμμα ὑπὸ κλίμακα 1 : 500, τοῦ ὁποίου συνοπτικὸν ἀντίτυπον δημοσιεύεται μετὰ τοῦ παρόντος.

Ἄρθρον 2.

Κατὰ τὸ πρόσωπον τῶν οἰκοπέδων, ὠκοδομημένων ἢ μή, τῶν κειμένων: α) ἐντὸς τῶν ὑπ' ἀριθ. 695, 696 καὶ 697 οἰκοδομικῶν τετραγώνων, καταργεῖται τὸ προβλεπόμενον ὑπὸ τοῦ ἐγκεκριμένου ρυμοτομικοῦ σχεδίου προκήπιον καὶ β) ἐντὸς τῶν ὑπ' ἀριθ. 691, 694, 695, 696 καὶ 697 οἰκοδομικῶν τετραγώνων ἐπιβάλλεται νέον τοιοῦτον πλάτους τεσσάρων (4) μέτρων, ὡς ἐμφαίνεται εἰς τὸ ἐν ἄρθρῳ 1 τοῦ παρόντος μνημονευόμενον διάγραμμα.

Εἰς τὸν Ὑφυπουργὸν Δημοσίων Ἔργων, ἀνατίθεμεν τὴν δημοσίευσιν καὶ ἐκτέλεσιν τοῦ παρόντος Διατάγματος.

Ἐν Ἀθήναις τῇ 18 Ὀκτωβρίου 1979

Ο ΠΡΟΕΔΡΟΣ ΤΗΣ ΔΗΜΟΚΡΑΤΙΑΣ
ΚΩΝΣΤΑΝΤΙΝΟΣ Δ. ΤΣΑΤΣΟΣ

Ο ΥΦΥΠΟΥΡΓΟΣ ΔΗΜΟΣΙΩΝ ΕΡΓΩΝ
ΣΤΕΦΑΝΟΣ ΜΑΝΟΣ

ΕΙΣ ΑΓ. ΒΑΡΒΑΡΑ - ΑΙΓΑΛΕΩ

Ο.Τ. 691-694-696-697

ΚΛ 1:500



ΑΠΟΦΑΣΕΙΣ

'Αριθ. ΔΙ/14031 (5)

Περὶ ἐπισπεύσεως ἀπὸ τὸ Δημόσιο τῆς διευρύνσεως τῆς ὁδοῦ Κηφισσίας ἀπὸ τὴν ὁδὸ Φραγκοκκλησιᾶς μέχρι τὴν ὁδὸ Διστόμου.

Ο ΥΠΟΥΡΓΟΣ ΔΗΜΟΣΙΩΝ ΕΡΓΩΝ

Έχοντας ὑπόψη:

1) Τὰ ρυμοτομικὰ διατάγματα 19-12-1955 ΦΕΚ 104/15.5.55, 27.12.56 ΦΕΚ 1/4.1.57, 31.3.70 ΦΕΚ 21/11.2.1970, 9-9-1970 ΦΕΚ 217/1-10-1970, 3-9-1936 ΦΕΚ 400/16-9-1936, 1-3-1966 ΦΕΚ 63/26-4-1966, 27-4-1971 ΦΕΚ 104/15-5-1971 καὶ 15-8-1963 ΦΕΚ 153/21-9-1963.

2) Τὶς διατάξεις τοῦ Ν. Δ/τος 17-7-1923 «περὶ σχεδίων τῶν πόλεων, κωμῶν καὶ συνοικισμῶν τοῦ Κράτους καὶ οἰκοδομῆς αὐτῶν» (ΦΕΚ 228/16-8-1923 τ. Α').

3) Τὶς διατάξεις τοῦ Ν. 653/1977 «περὶ ὑποχρεώσεως τῶν παροδίων ἰδιοκτητῶν κ.λ.π. (ΦΕΚ 214/5-8-1977 τ. Α') ὅπως τροποποιήθηκαν μὲ τοὺς Ν. 947/1979 ΦΕΚ 169/26-7-1979 τ. Α' καὶ 960/1979 ΦΕΚ 194/25-8-79 τ. Α' καὶ ἰσχύουν σήμερα.

4) Τὶς διατάξεις τοῦ Π. Δ/τος ἀριθ. 910/1977 «περὶ ὀργανισμοῦ τοῦ Ὑπουργείου Δημοσίων Ἔργων» (ΦΕΚ 305/10-10-1977 τ. Α'), ἀποφασίζουμε:

α) Τὴν ἐπίσπευση ἀπὸ τὸ Δημόσιο τῆς διευρύνσεως τῆς ὁδοῦ Κηφισσίας ἀπὸ τὴν ὁδὸ Φραγκοκκλησιᾶς μέχρι τὴν ὁδὸ Διστόμου σὲ ἐφαρμογὴ τῶν παραπάνω ὑπὸ στοιχεῖο (1) ρυμοτομικῶν διαταγμάτων, β) τὴν κατάρτιση τῶν στοιχείων προδικασίας ποὺ προβλέπονται ἀπὸ τὸ ἄρθρο 5 τοῦ Ν. 653/1977 γιὰ νὰ κινηθεῖ ἡ δίκη καθορισμοῦ τῶν ἀποζημιώσεων γιὰ τὶς ἰδιοκτησίες ποὺ ρυμοτομοῦνται.

Ἡ ἀπόφαση αὐτὴ νὰ δημοσιευθεῖ στὴν Ἐφημερίδα τῆς Κυβερνήσεως.

Ἀθῆναι, 15 Ὀκτωβρίου 1979

Ο ΥΠΟΥΡΓΟΣ

ΝΙΚΟΛΑΟΣ ΖΑΡΝΤΙΝΙΔΗΣ

'Αριθ. Τ. 74872 (6)

Περὶ τροποποιήσεως σχεδίου Ἐλευθερουπόλεως, Ν. Καβάλας γιὰ χαρακτηρισμὸ χώρου ἀνεγέρσεως Πυροσβεστικοῦ Σταθμοῦ.

Ο ΝΟΜΑΡΧΗΣ ΚΑΒΑΛΑΣ

Έχοντας ὑπόψη:

1. Τὸ Ν. Δ. 17.7.1923 «περὶ σχεδίων πόλεων καὶ κωμῶν», ὅπως τροποποιήθηκε καὶ συμπληρώθηκε μέχρι σήμερα.

2. Τὸ Ν. Δ. 1018/71 «περὶ τροποποιήσεως καὶ συμπληρώσεως τοῦ Α. Ν. 314/68 περὶ παροχῆς στὸν Ὑπουργὸ Βορείου Ἑλλάδος καί τοὺς Νομάρχας ἁρμοδιότητος ἐπὶ θεμάτων ἐγκρίσεως ἐπεκτάσεως ἢ τροποποιήσεως σχεδίου πόλεων καὶ κωμῶν».

3. Τὴν 97/79 ἀπόφαση τοῦ Δημοτικοῦ Συμβουλίου Ἐλευθερουπόλεως.

4. Τὴν 5/181/13.7.79 γνωμοδότηση τοῦ Νομαρχιακοῦ Συμβουλίου Δ. Ε.

5. Τὸ Τ.71912/23.7.79 ἔγγραφό μας πρὸς τὸν Δῆμο Ἐλευθερουπόλεως.

6. Τὴν 128/79 ἀπόφαση τοῦ Δημοτικοῦ Συμβουλίου Ἐλευθερουπόλεως.

7. Τὸ 16893 Φ 5313/17.5.79 ἔγγραφο τοῦ Ἀρχηγείου Πυροσβεστικοῦ Σώματος, ἀποφασίζουμε:


Ἐγκρίνουμε τὴν τροποποίηση τοῦ σχεδίου Ἐλευθερουπόλεως, γιὰ τὸν χαρακτηρισμὸ χώρου ἀνεγέρσεως Πυροσβεστικοῦ Σταθμοῦ στὴ συμβολὴ τῶν ὁδῶν Ἀθηνῶν—Παπαχρηστίδη, ὅπως φαίνεται στὸ τοπογραφικὸ διάγραμμα τῆς περιοχῆς σὲ κλίμακα 1:500, θεωρημένο ἀπὸ τὸν Προϊστάμενο τῆς Δ. Τ. Υ ποὺ συνοδεύει τὴν ἀπόφαση.

Ἡ ἀπόφαση αὐτὴ νὰ δημοσιευθεῖ στὴν Ἐφημερίδα τῆς Κυβερνήσεως.

Καβάλα, 25 Σεπτεμβρίου 1979

Ὁ Νομάρχης

ΔΗΜΗΤΡΙΟΣ ΚΙΟΥΡΚΤΣΗΣ

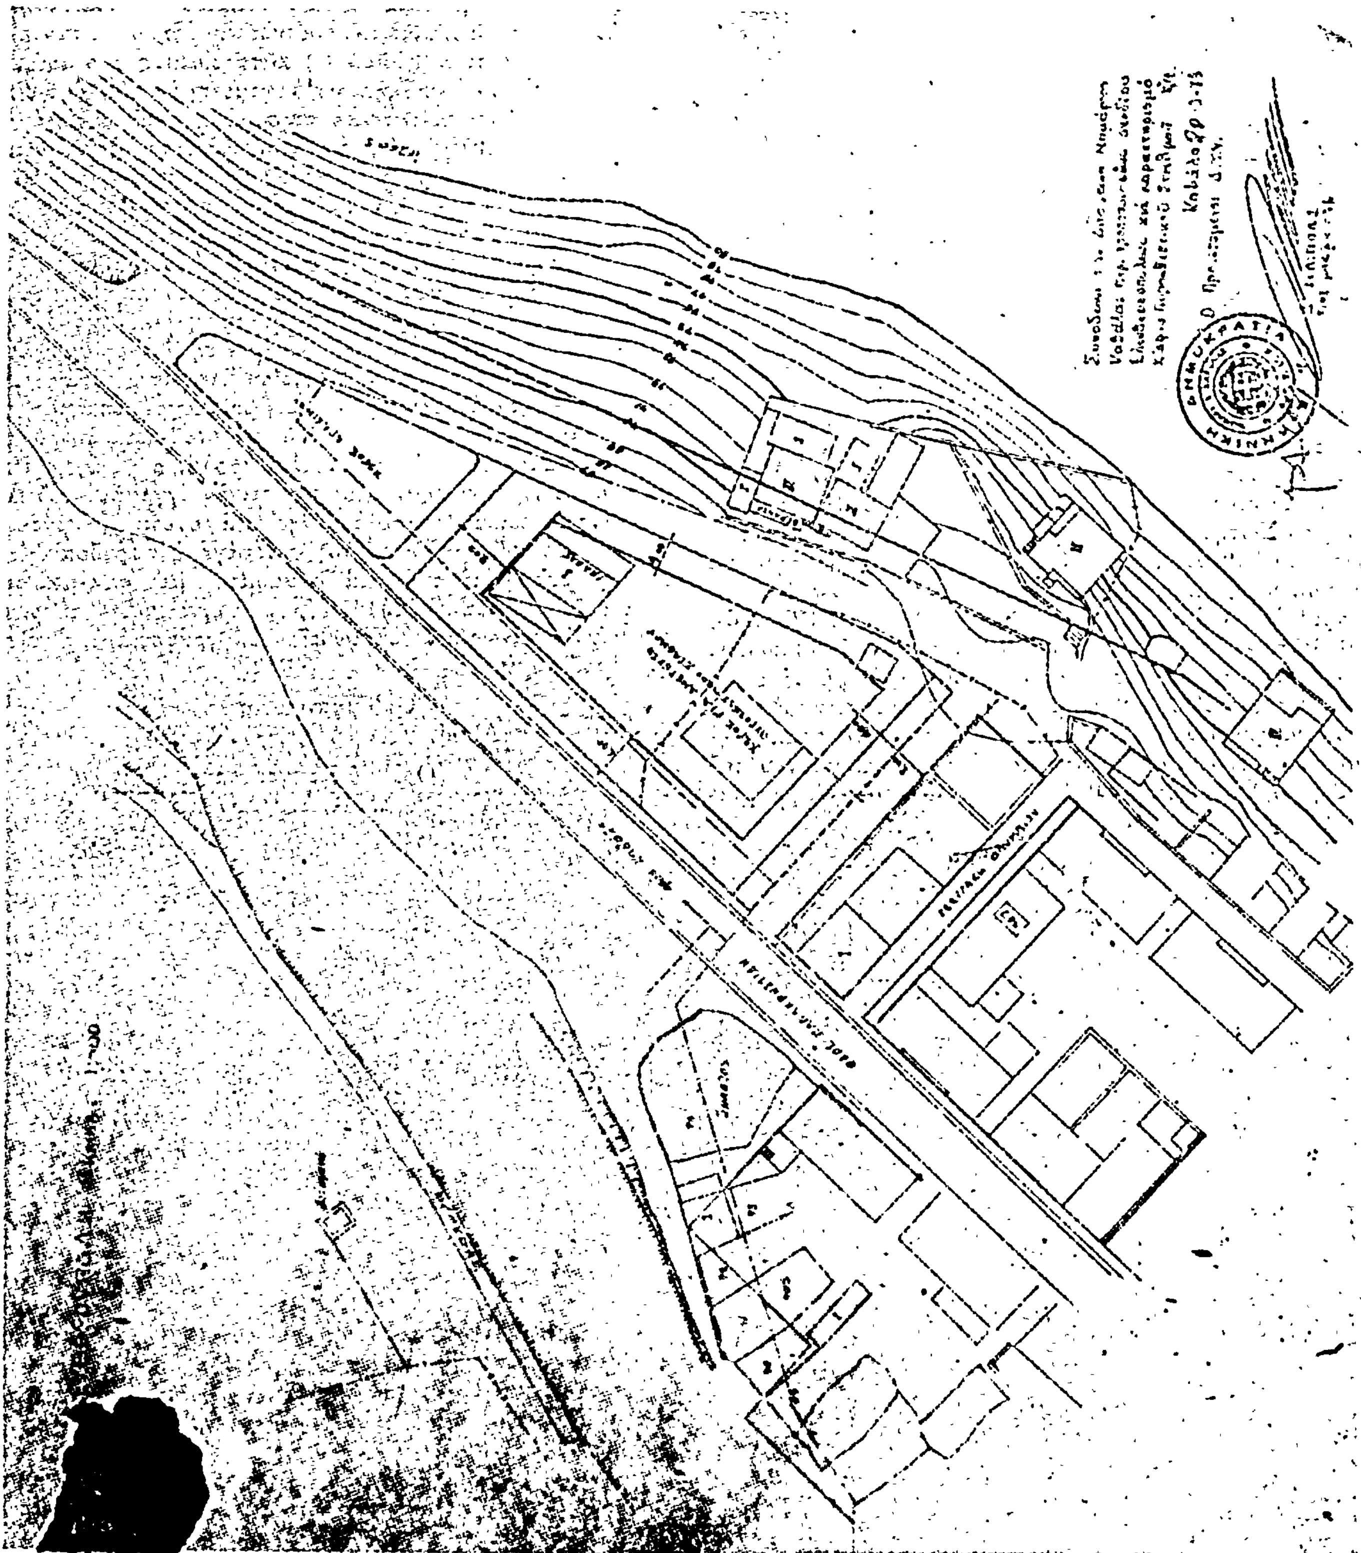

ΑΝΑΚΟΙΝΩΣΕΙΣ

(7)

Περὶ εἰδοποιήσεως γενομένης καρακαταθέσεως ἀπομημιώσεως ρυμοτομηθείσης ἐκτάσεως εἰς περιοχὴν τοῦ Δήμου Περιστερίου Ν. 'Αττικῆς

Ο ΔΗΜΑΡΧΟΣ ΠΕΡΙΣΤΕΡΙΟΥ

'Ανακοινοῖ ὅτι κατέθηκεν ποσὸν ἀποζημιώσεως λόγῳ ἀναγκαστικῆς ἀπαλλοτριώσεως ρυμοτομηθείσης ἐκτάσεως εἰς περιοχὴν τοῦ Δήμου Περιστερίου διὰ τῆς κάτωθι πράξεως καταθέσεως γραμματίου συστάσεως παρακαταθήκης:

'Αριθμὸς 14088.

Κατάθεσις γραμματίου συστάσεως Παρακαταθήκης

'Εν Περιστερίῳ σήμερον τὴν δευτέραν (2) τοῦ μηνὸς 'Οκτωβρίου τοῦ χιλιοστοῦ ἐννεακοσιοστοῦ ἑβδομηκοστοῦ ἐνάτου (1979) ἔτους, ἡμέραν Τρίτην, καὶ ἐν τῷ Συμβολαιογραφείῳ μου κειμένῳ ἐν τῷ δευτέρῳ ὀρόφῳ τοῦ ἐνταῦθα καὶ ἐπὶ τῆς ὁδοῦ 'Εθνικῆς 'Αντιστάσεως ἀριθμὸς 1, μεγάρου ἰδιοκτησίας ἀδελφῶν Παπάζογλου, ἐνώπιον ἐμοῦ τοῦ Συμβολαιογράφου Περιστερίου Γεωργίου Σωτηρίου Δερδενέ, ἑδρεύοντος ἐνταῦθα καὶ κατοικοῦντος ἐν 'Αθήναις, ἐνεφανίσθη ὁ Δημήτριος Παναγιώτου Παναγόπουλος δικηγόρος, κάτοικος 'Αθηνῶν ὁδὸς Καυκάσου ἀριθμὸς 53, ἐπιδείξας μοι τὸ ὑπ' ἀριθμὸν Α'. 125. 649/1960 δελτίον ταυτότητος του ἐκδοθὲν παρὰ τῆς 'Υποδιοικήσεως Γεν. 'Ασφαλείας 'Αθηνῶν, Νομικὸς Σύμβουλος τοῦ Δήμου Περιστερίου, ἐπ' ὀνόματι καὶ διὰ λογαριασμὸν τοῦ ὁποίου ἐνεργεῖ δυνάμει εἰδικῆς πρὸς τοῦτο ἐντολῆς καὶ πληρεξουσιότητος, δοθείσης πρὸς αὐτὸν ὑπὸ τοῦ Δημάρχου τοῦ ἄνω Δήμου διὰ τοῦ ὑπ' ἀριθμὸν πρωτ. 36295/15.9.79, ἐγγράφου του, προσηρτημένου ἐν τῷ παρόντι, ὅστις ἐμφανισθεὶς ἠτήσατο νὰ καταθέσῃ καὶ κατέθεσεν παρ' ἐμοῦ πρὸς φύλαξιν καὶ ἐπὶ σκοπῷ δημοσιεύσεως τῆς παρούσης πράξεως, συμφώνως τῷ Νόμῳ τὸ ὑπ' ἀριθμὸν 556344 τῆς 17ης Σεπτεμβρίου 1979 γραμμάτιον τοῦ Ταμείου Παρακαταθηκῶν καὶ Δανείων ποσοῦ, δραχμῶν διακοσίων ἑξήκοντα πέντε χιλιάδων τετρακοσίων (265.400) κατατεθείσας ὑπὸ τοῦ Δήμου Περιστερίου 'Αττικῆς διὰ λογαριασμὸν τῶν διὰ δικαστικῆς ἀποφάσεως ἀναγνωρισθησομένων ὡς δικαιούχων, καὶ ἀφορᾶ συμπληρωματικὴν ἀποζημίωσιν ἀπαλλοτριωθείσης ἐκτάσεως πρὸς δημιουργίαν κοινοχρήστου χώρου ἐκ μέτρων τετραγωνικῶν 1061,60, κειμένης εἰς Περιστέρι 'Αττικῆς συμφώνως πρὸς τὴν ὑπ' ἀριθμὸν 298/12.7.1972 πρᾶξιν προσκυρώσεως καὶ ἀναλογισμοῦ ἀποζημιώσεως τοῦ Γραφείου Πολεοδομίας Διαμερίσματος Δυτικῆς 'Αττικῆς, καθωρισθείσης δὲ τῆς συμπληρωματικῆς τοιαύτης ἀποζημιώσεως, κατὰ τιμὴν μονάδος, δυνάμει τῆς ὑπ' ἀριθμὸν 360/22.1.1974 ἀποφάσεως τοῦ 'Εφετείου 'Αθηνῶν. Τὸ ἀνωτέρω γραμμάτιον παρέλαβον ἐγὼ ὁ Συμβολαιογράφος πρὸς φύλαξιν καὶ θέλει ἀναληφθῇ τοῦτο ὑπὸ τοῦ ὑπαλλήλου τοῦ Δήμου Περιστερίου, 'Αγγέλου Κουβαρδᾶ, συμφώνως πρὸς τὸ προσαρτώμενον τῇ παρούσῃ σχετικὸν ἔγγραφον τοῦ Δήμου Περιστερίου, συντασσομένης καὶ σχετικῆς πράξεως. Τῇ αἰτήσει τοῦ ἐμφανισθέντος συνετάγη ἡ παροῦσα δι' ἣν εἰσεπράχθησαν διὰ τέλη καὶ δικαιώματά μου δραχμαὶ διακόσιαι εἴκοσι ἐννέα (229) καὶ ἥτις ἀναγνωσθεῖσα εὐκρινῶς καὶ μεγαλοφώνως καὶ βεβαιωθεῖσα ὑπογράφεται παρ' αὐτοῦ καὶ ἐμοῦ νομίμως.

'Ο 'Εμφανισθεὶς
ΔΗΜ. ΠΑΝΑΓΟΠΟΥΛΟΣ

'Ο Συμβολαιογράφος
ΓΕΩΡ. ΣΩΤ. ΔΕΡΔΕΝΕΣ

ΑΠΟ ΤΟ ΕΘΝΙΚΟ ΤΥΠΟΓΡΑΦΕΙΟ